adronit®

Technisches Merkblatt
Freitragendes adronit®-Schiebetor ATLAS II
bis 14,00 m Durchfahrtsbreite

5 Jahre Garantie*
auf elektrisch betriebene Tore, Schranken, Drehkreuze, Dreh- und Durchgangssperren
* Einzelheiten gemäß Wartungsvertrag

Technische Zeichnung freitragendes adronit®-Schiebetor ATLAS II (Angaben in mm)

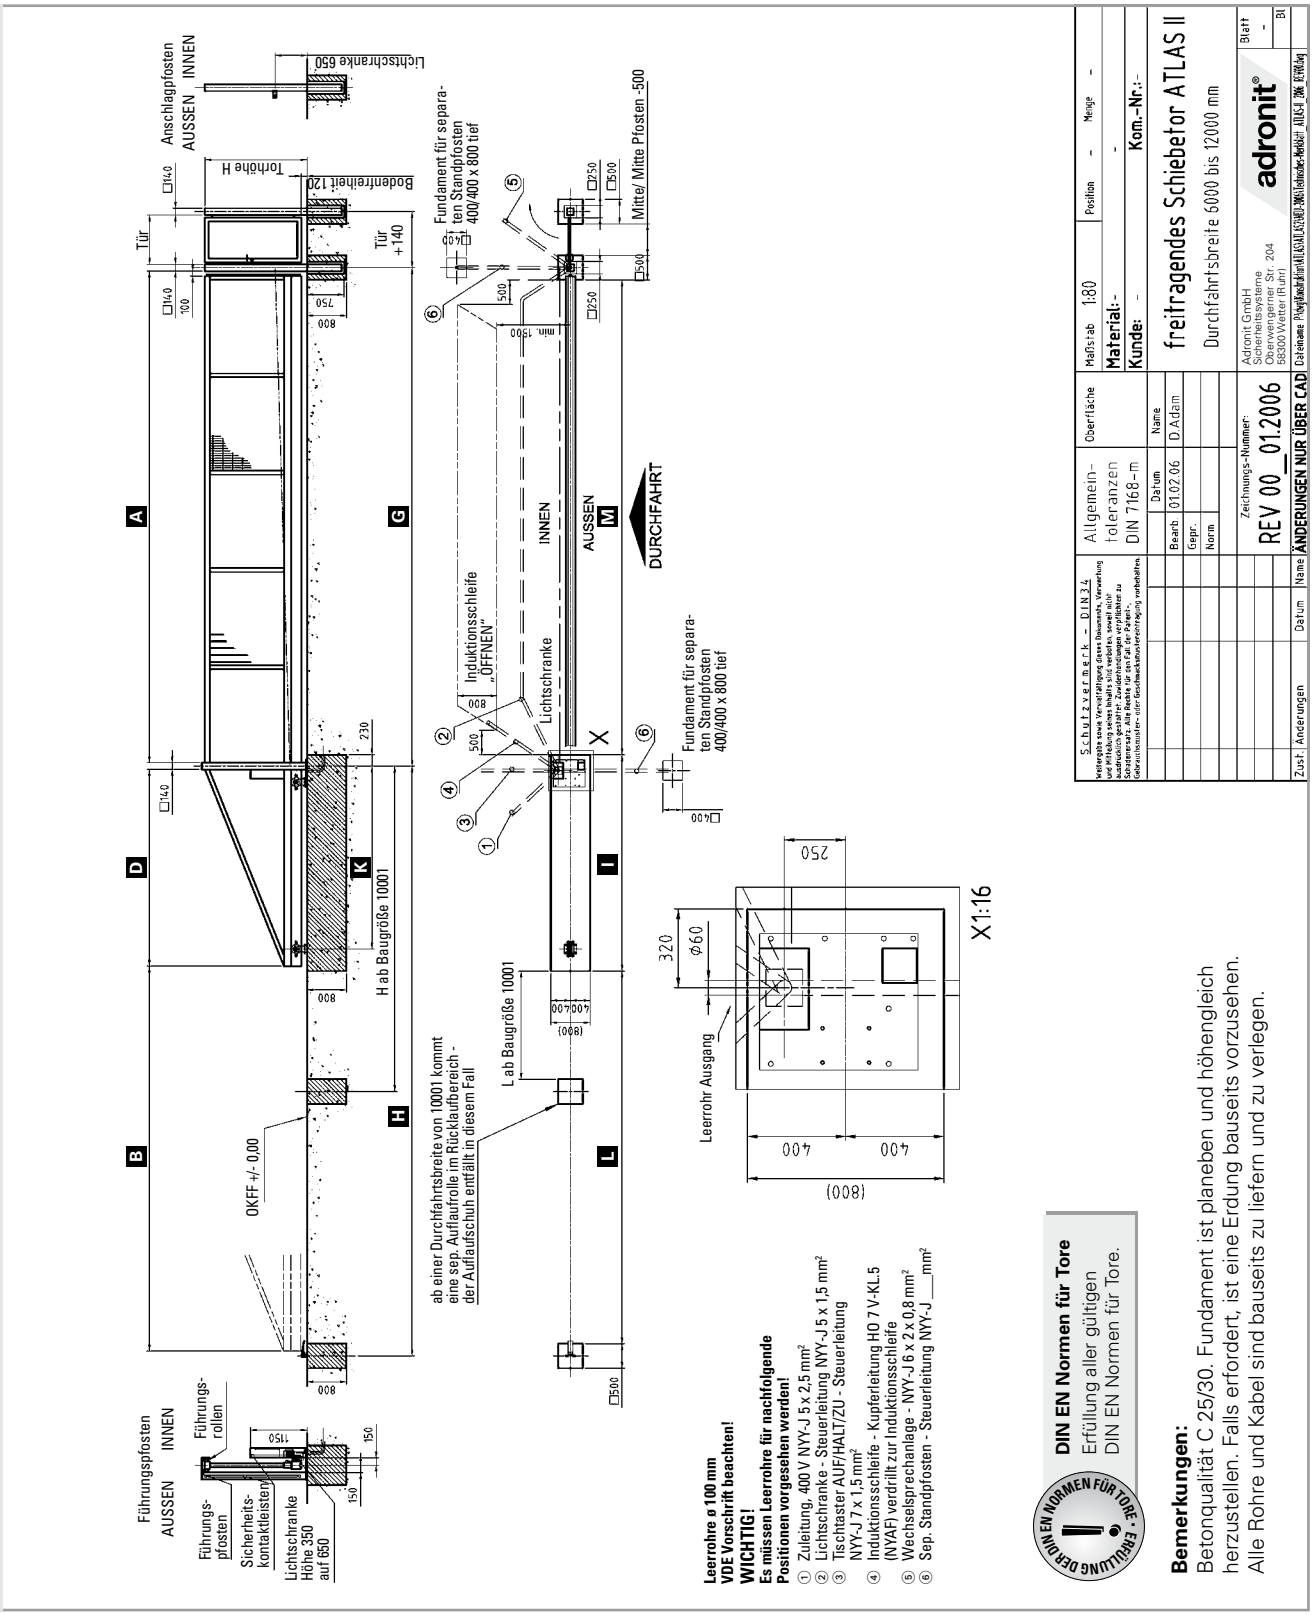

Leerrohre ø 100 mm
VDE Vorschrift beachten!
WICHTIG!
Es müssen Leerrohre für nachfolgende Positionen vorgesehen werden!

① Zuleitung, 400 V NYY-J 5 x 2,5 mm²
② Lichtschranke - Steuerleitung NYY-J 5 x 1,5 mm²
③ Tischtaster AUF/HALT/ZU - Steuerleitung NYY-J 7 x 1,5 mm²
④ Induktionsschleife - Kupferleitung HO 7 V-KL.5 (NYAF) verdrillt zur Induktionsschleife
⑤ Wechselsprechanlage - NYY-J 6 x 2 x 0,8 mm²
⑥ Sep. Standpfosten - Steuerleitung NYY-J ___ mm²

DIN EN Normen für Tore
Erfüllung aller gültigen DIN EN Normen für Tore.

Bemerkungen:
Betonqualität C 25/30. Fundament ist planeben und höhengleich herzustellen. Falls erfordert, ist eine Erdung bauseits vorzusehen. Alle Rohre und Kabel sind bauseits zu liefern und zu verlegen.

5/2009

Adronit GmbH Sicherheitssysteme
Oberwengerner Str. 204 D-58300 Wetter (Ruhr)
Telefon +49 (0) 2335 9785-0 Telefax +49 (0) 2335 7949
info@adronit.de www.adronit.de

Technisches Merkblatt
Freitragendes adronit®-Schiebetor ATLAS II
bis 14,00 m Durchfahrtsbreite

Freitragendes adronit®-Schiebetor ATLAS II, Durchfahrtsbreite 6,00 bis 12,00 m

Bemaßungstabelle (Angaben in mm)

A	B	D	G	H	I	K	L	M	Flügellänge
6000	5880	2500	6140	8500	2900	2220	5580	5660	**8540**
7000	6880	3000	7140	10000	3400	2720	6580	6660	**10040**
8000	7880	3000	8140	11000	3400	2720	7580	7660	**11040**
8500 [1]	8380	3500	8640	12000	3900	3220	8080	8160	**12040**
9000 [1]	8880	3500	9140	12500	3900	3220	8580	8660	**12540**
9500 [1]	9380	3500	9640	13000	3900	3220	9080	9160	**13040**
10000 [1] [2]	9880	4000	10140	14000	4400	3720	9580	9660	**14040**
10001 [1] [2]	9881	4000	10141	6620	4400	3720	2200	9661	**14041**
10500 [1] [2]	10380	4000	10640	7250	4400	3720	2830	10160	**14540**
11000 [1] [2]	10880	4000	11140	7500	4400	3720	3080	10660	**15040**
11500 [1] [2]	11380	4800	11640	8150	5200	4520	2930	11160	**16340**
12000 [1] [2]	11880	4800	12140	8400	5200	4520	3180	11660	**16840**

[1] ab 8,5 m verstärkter Unterholm (RR 150/100)
[2] über 10,0 m separate Laufrolle im Rückfahrbereich (zusätzliches Fundament)

Konstruktionsmerkmale

Unterholm:	**200/160/5**		**Führungspfosten:**	**QR 140/140/4**
Oberholm:	**QR 80/80/3**	**ab 8,5 m - QR 100/100/5**	**Motorpfosten:**	**RR 330/200**
Strebe:	**QR 80/80/3**	**ab 10,5 m - RR 120/80/3**	**Anschlagpfosten:**	**QR 140/140/4**

Bezeichnungen

- **A** Durchfahrtsbreite
- **B** Rückfahrbereich
- **D** Überstand
- **G** Mitte Führungspfosten / Anschlagpfosten
- **H** Mitte Führungspfosten / Auflaufschuh
- **I** Länge des Hauptfundaments
- **K** Mitte Führungspfosten bis hinterer Rollenbock
- **L** Fundamentabstand Rückfahrbreite
- **M** Fundamentabstand Durchfahrbreite

Bemerkungen

2/2009

Adronit GmbH
Sicherheitssysteme
Oberwengerner Str. 204
D-58300 Wetter (Ruhr)
Telefon +49 (0) 2335 9785-0
Telefax +49 (0) 2335 7949
info@adronit.de
www.adronit.de